


C 0160

C 2978


C 2824

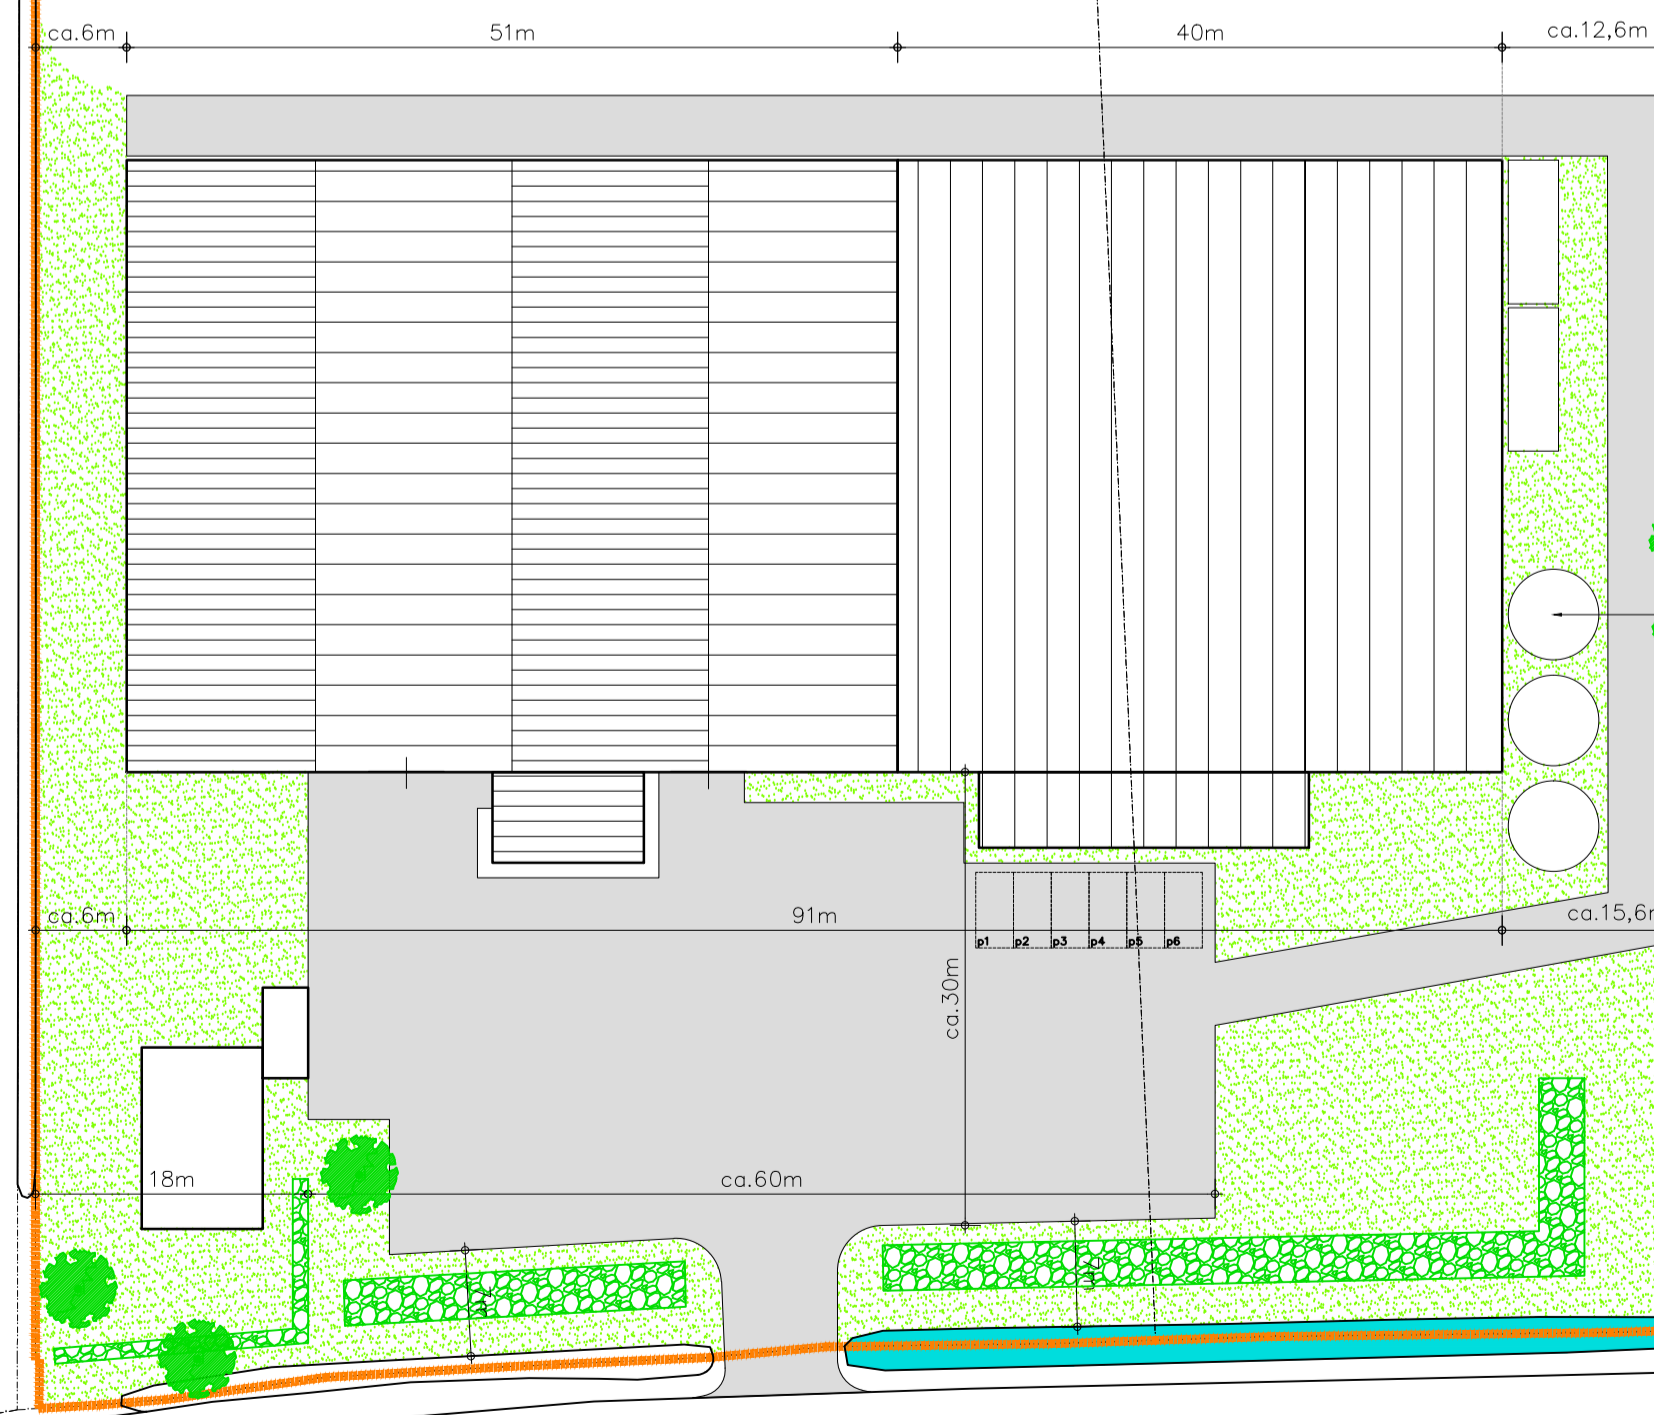

watersilo #6m h.=3,5m



SITUATIE
KAD.GEM. EGMOND BINNEN
SECTIE C
NO. 2978/2824

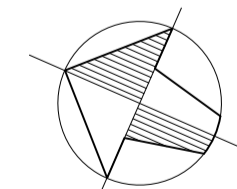

BOUWAANVRAAG

Opdrachtgever: Fa. P van Dam Kennemerstraatweg 415 1851 NE Hilloo Tel: - Mobiel: 06 - 51416304 E-mail: firmapvdam@hotmail.nl	Benaming: Herbouw bedrijfsgebouwen SITUATIE	Datum: d.d. 19-05-2020 A 07-07-2020 B 15-07-2020 C - D - E - F - G -
	Bouwplaats: Limmerweg angenummerd Egmond Binnen	Formaat: A1 Schaal: 1:500



© COPYRIGHT 2020 ALLE RECHTEN VOORBEHOUDEN.

Limmerweg

58

Werknr: 20-1726
Blad: 10B