



Geldend bestemmingsplan Laanweg 55-57



Footprint toekomstige situatie

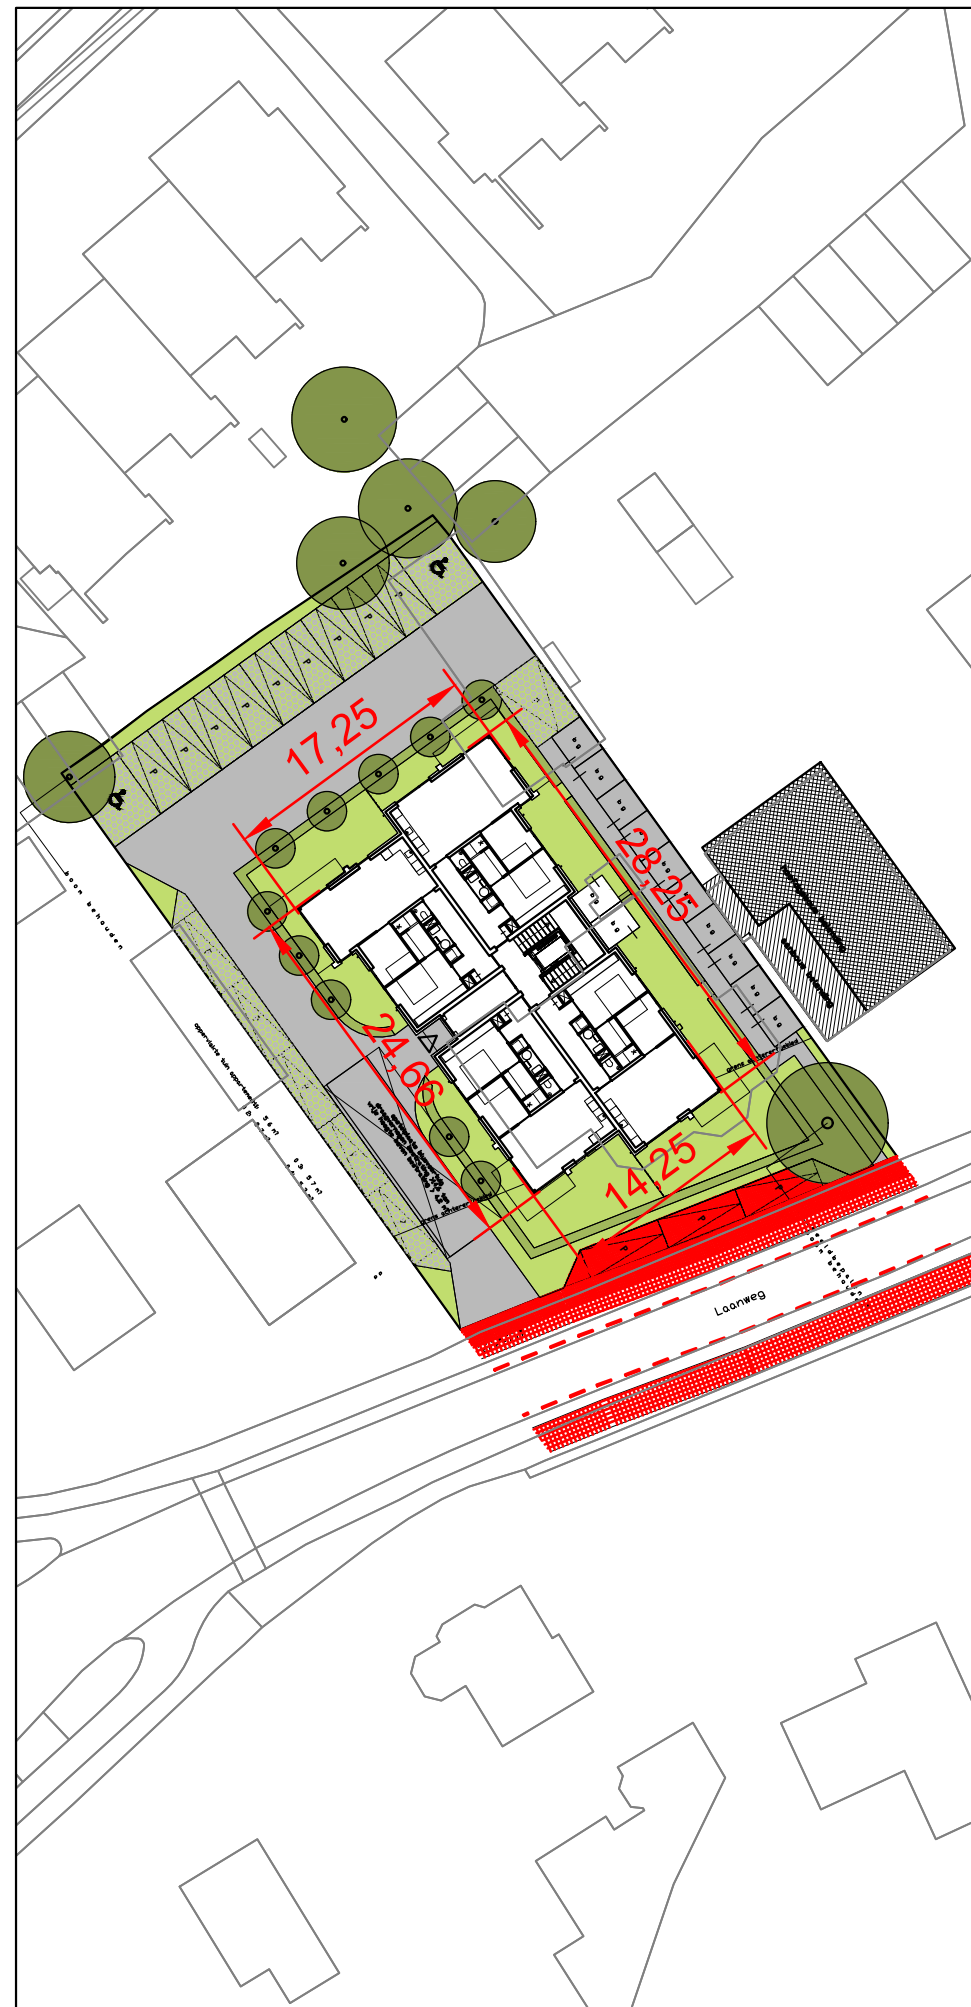

Footprint toekomstige situatie binnen geldend bouwvlak

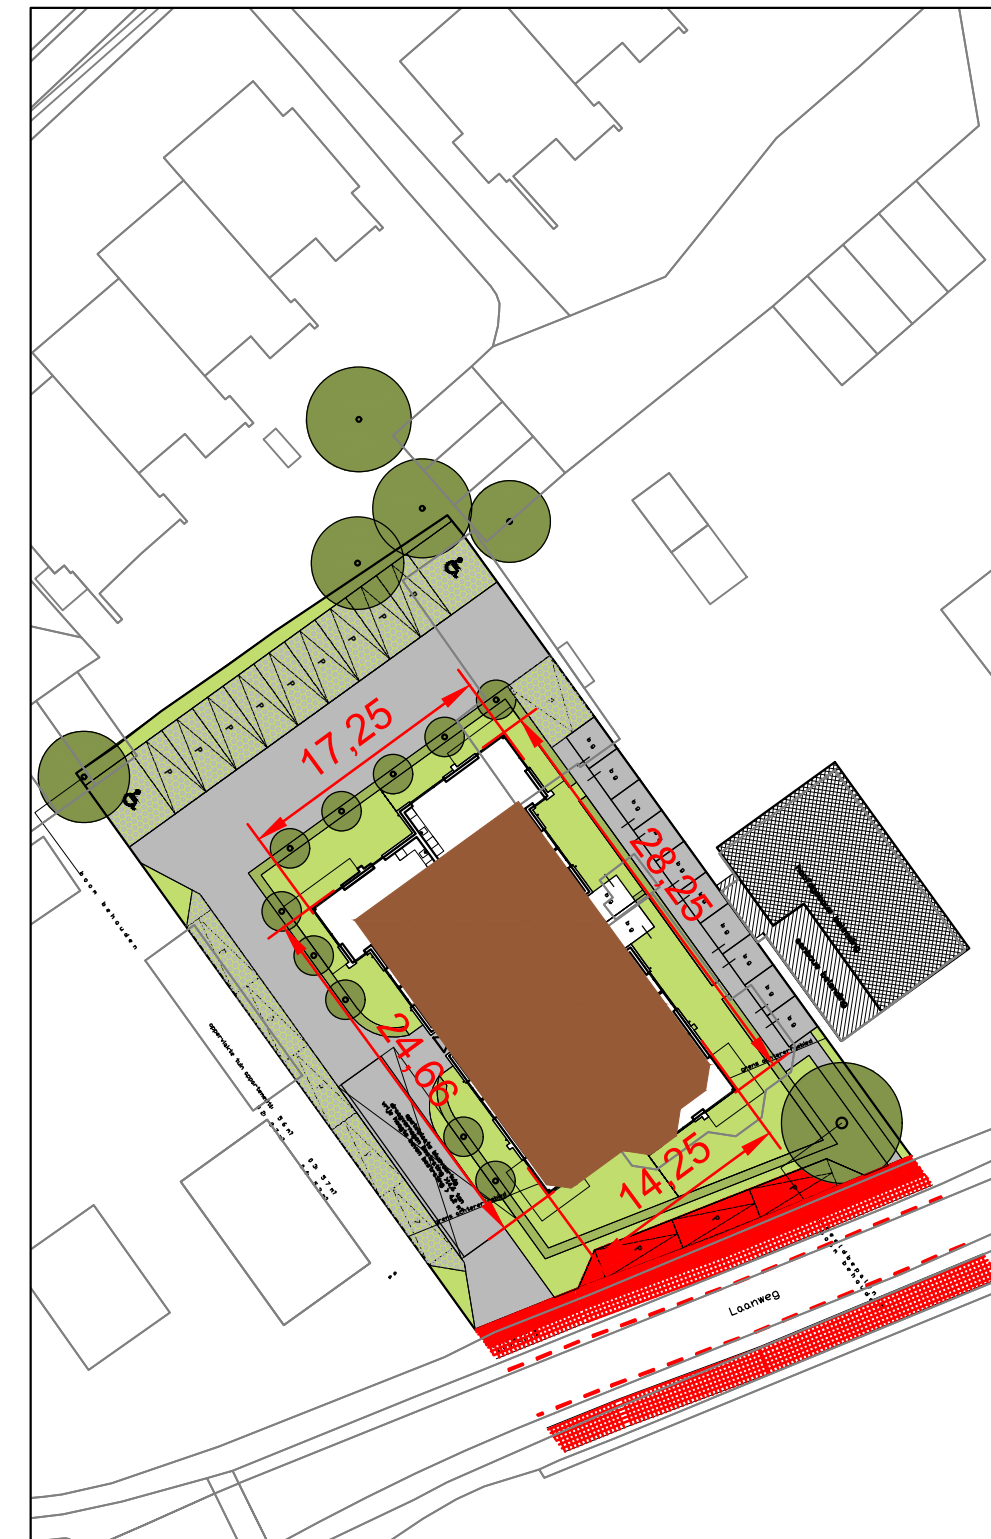

Ligging geldend bouwvlak afgestemd op toekomstige situatie.

GEMEENTE BERGEN (NH)  
Laanweg 55-57

Figuur

PROJECT 20210009  
FORMAAT A2  
SCHAAL 1:500  
KAART 1/1  
GETEKEND -

Definitief  
Voorlopig  
Concept 14-02-2024

RHO ADVISEURS

info@rho.nl  
www.rho.nl