

SCHOOORL KLOPT

ZOEKEN NAAR ALTERNATIEF

MASTERPLAN

CENTRUM, FASEERBAAR PLAN MET MINDER SLOOP/TRACÉ SPORTLAAN BEHOUDEN

AAD TROMPERT
7 MEI 2012


ALTERNATIEF MASTERPLAN SCHOOORL KLOPT

Schets nieuwe indeling winkelcentrum Schoorl beganegrond fase 01




ALTERNATIEF MASTERPLAN SCHOOORL KLOPT

Schets nieuwe indeling winkelcentrum Schoorl begane grond fase 02

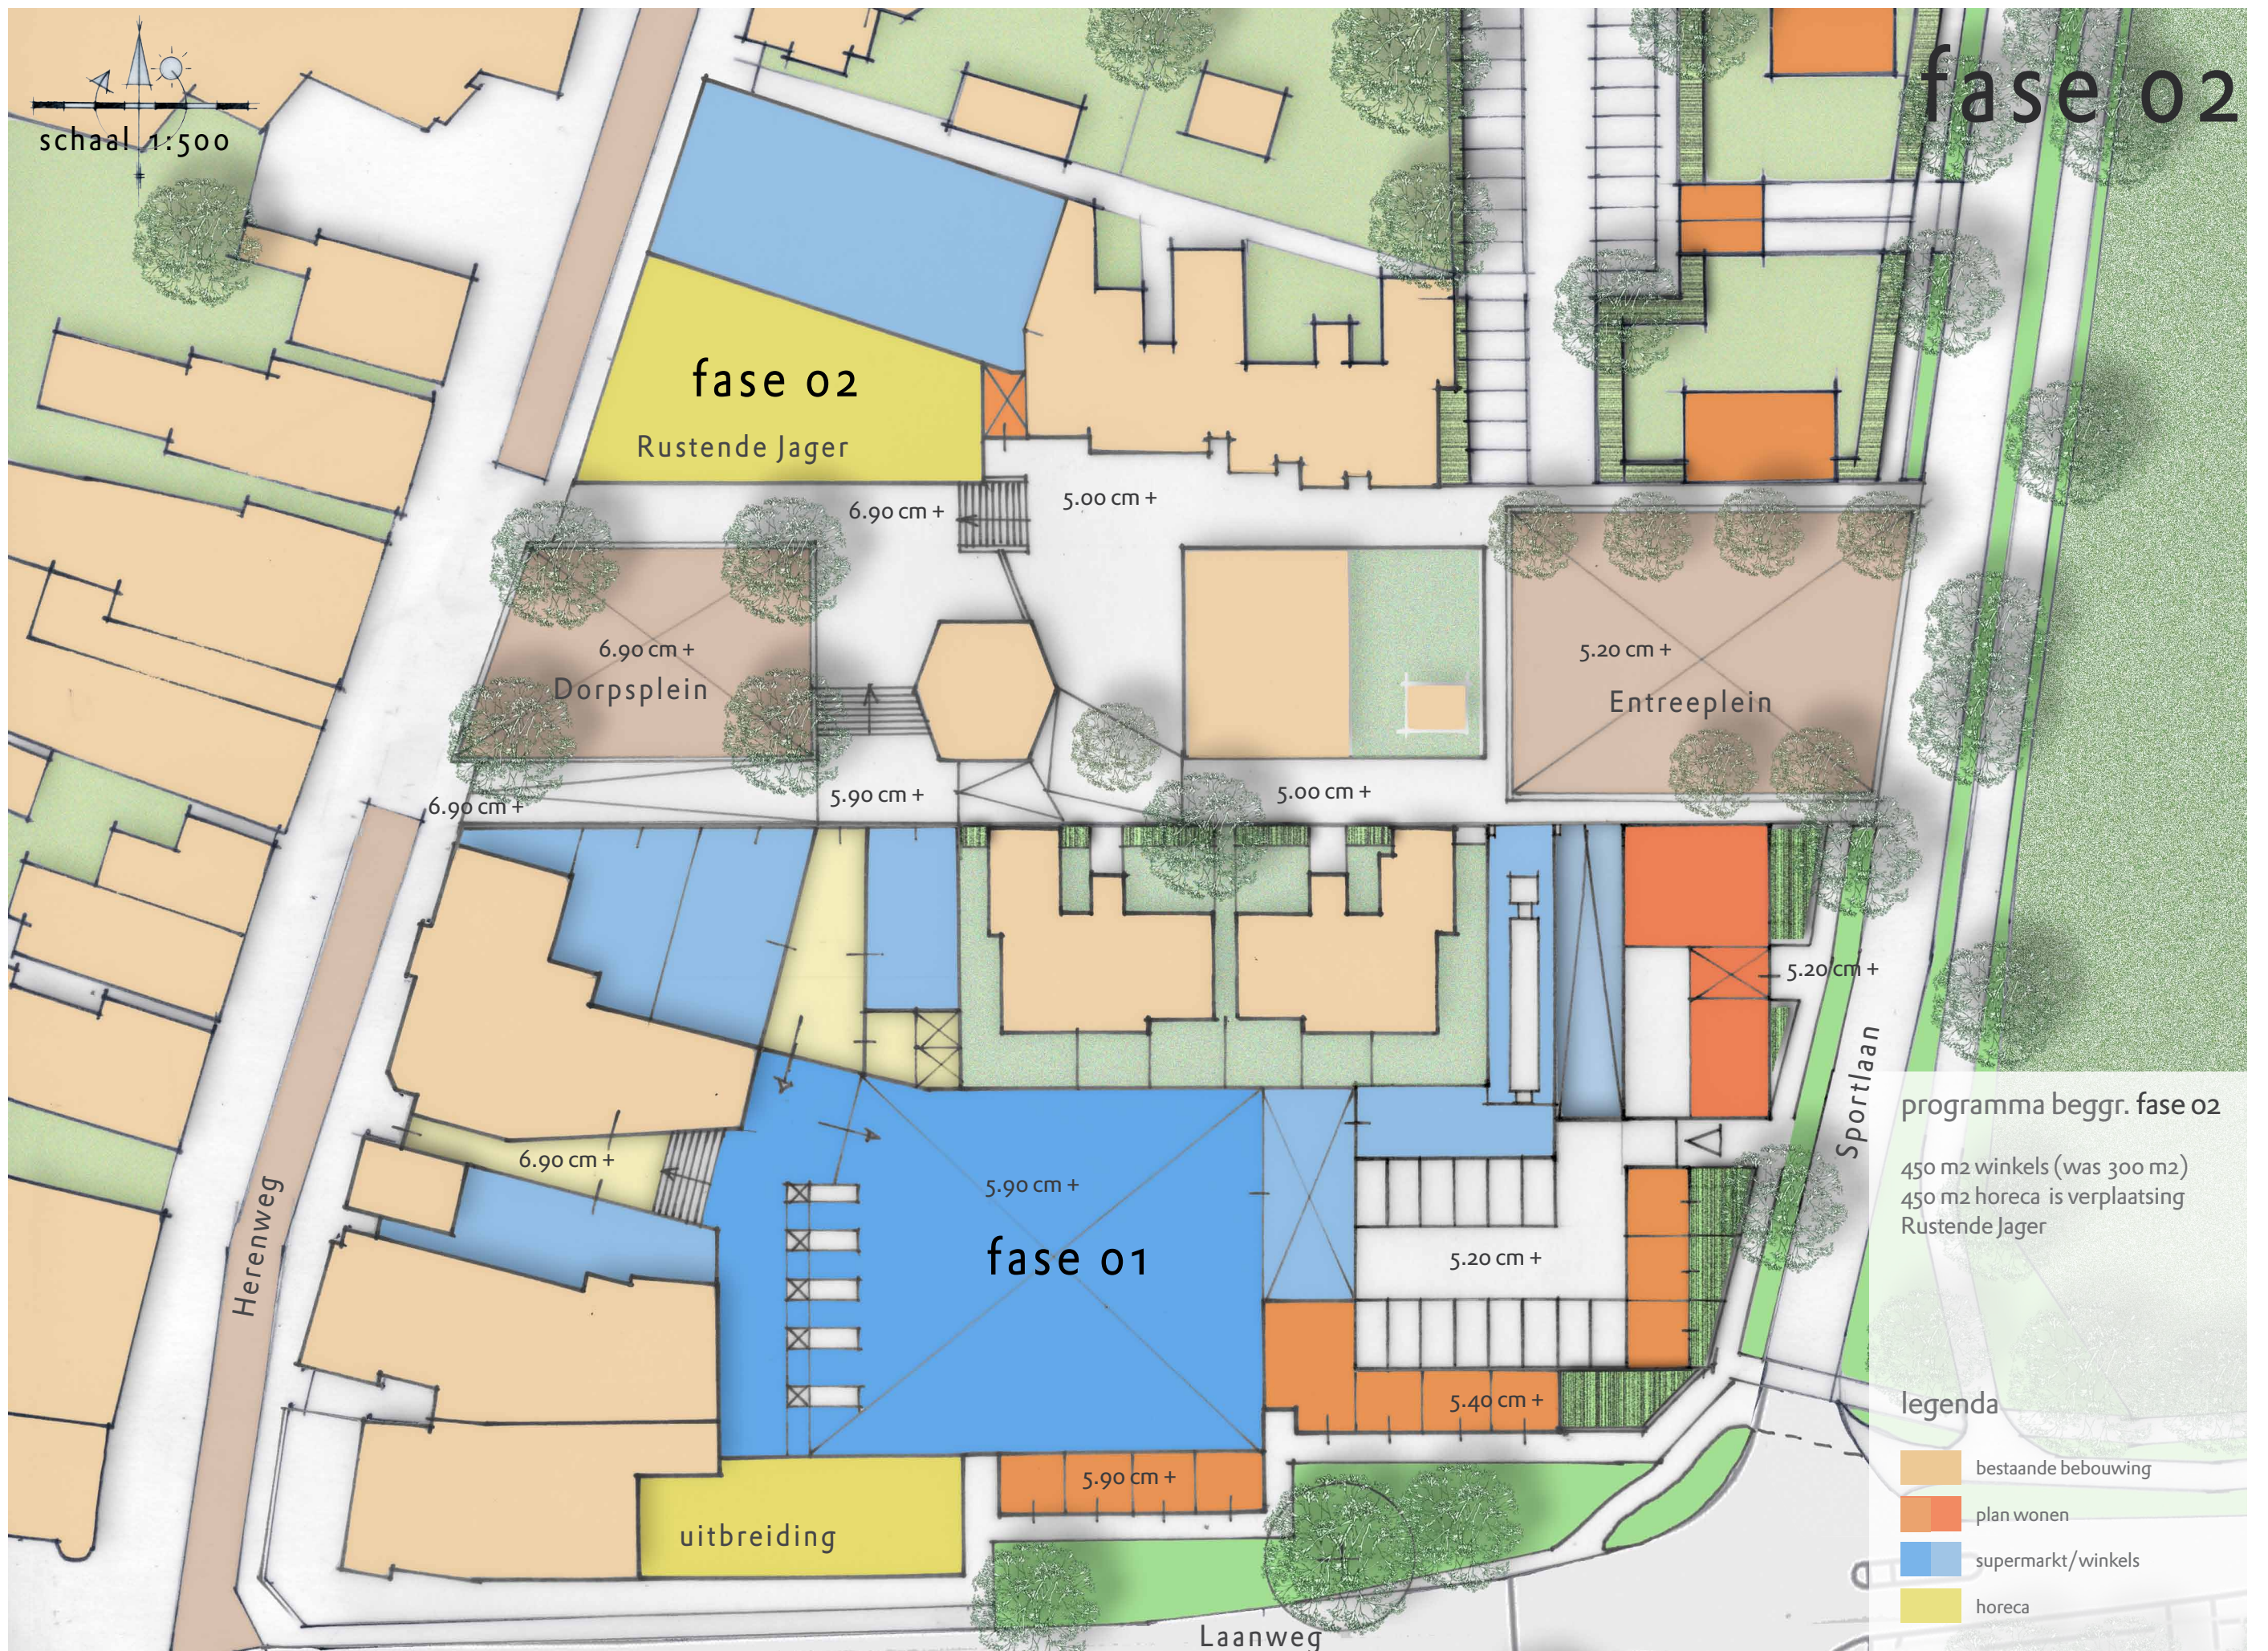


ALTERNATIEF MASTERPLAN SCHOORLKLOPT

Schets nieuwe indeling winkelcentrum Schoorl - verdiepingen

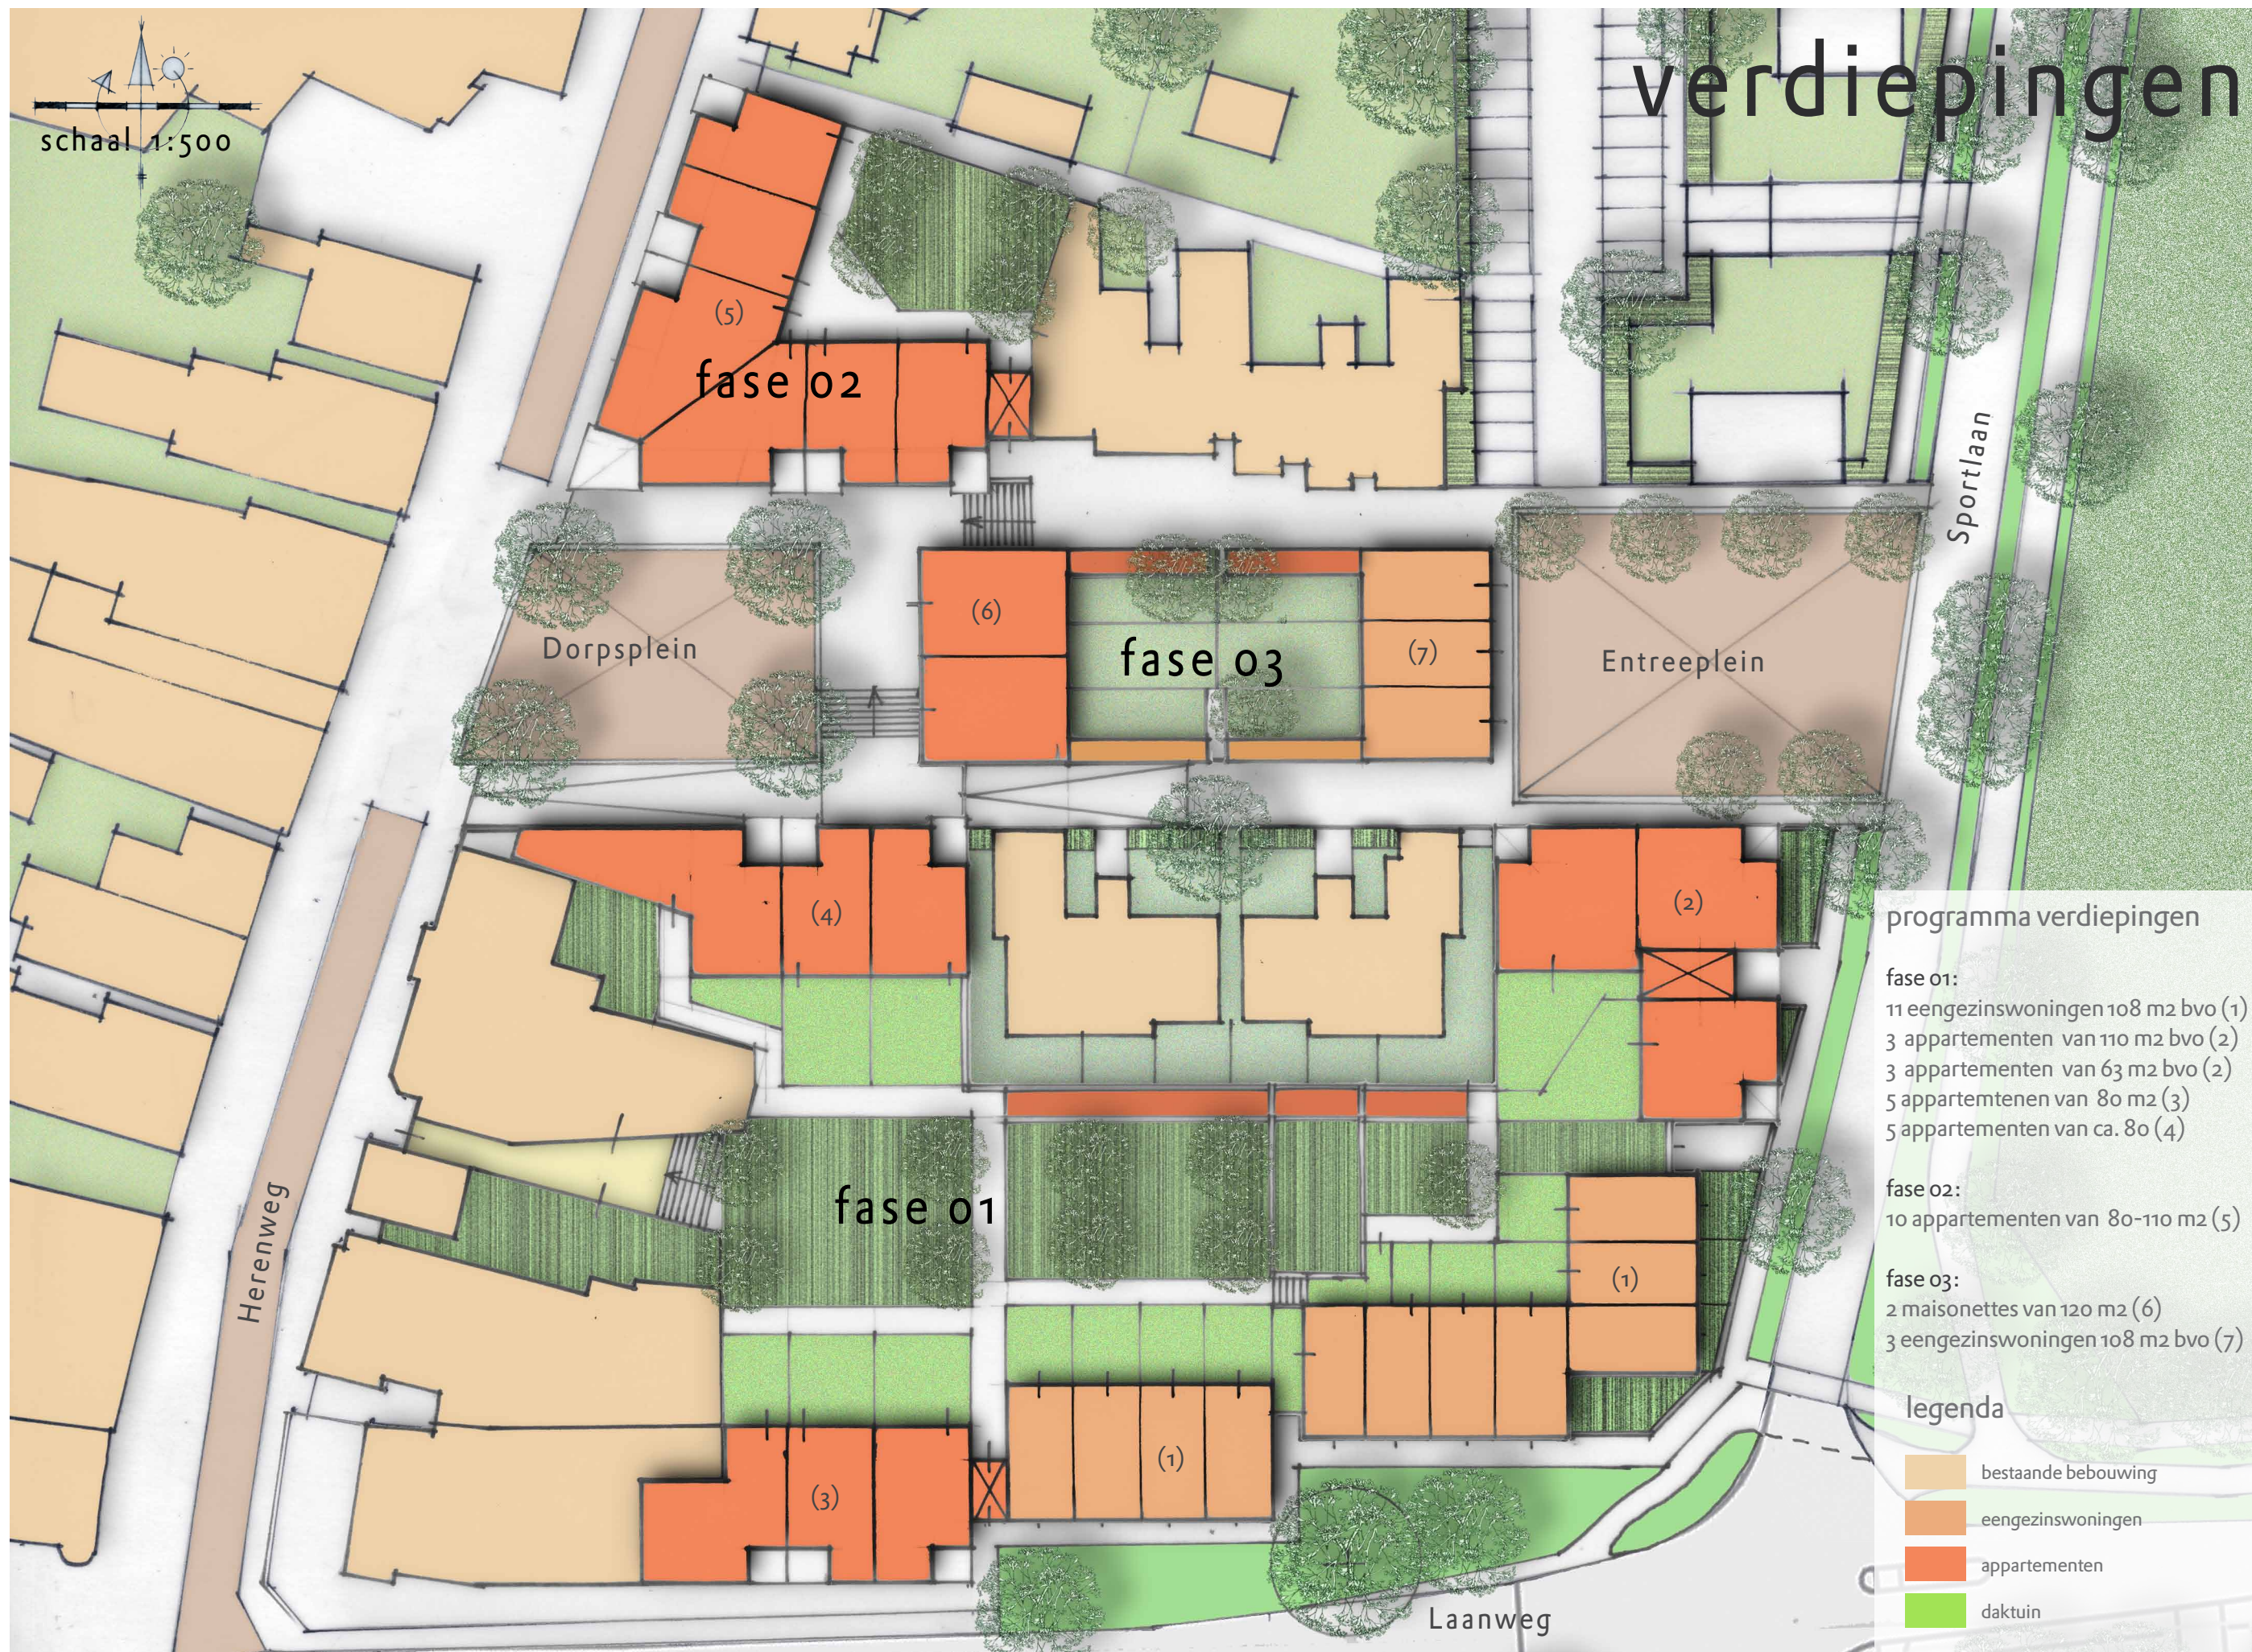


ALTERNATIEF MASTERPLAN SCHOORLKLOPT

Schets nieuwe indeling winkelcentrum Schoorl - daken

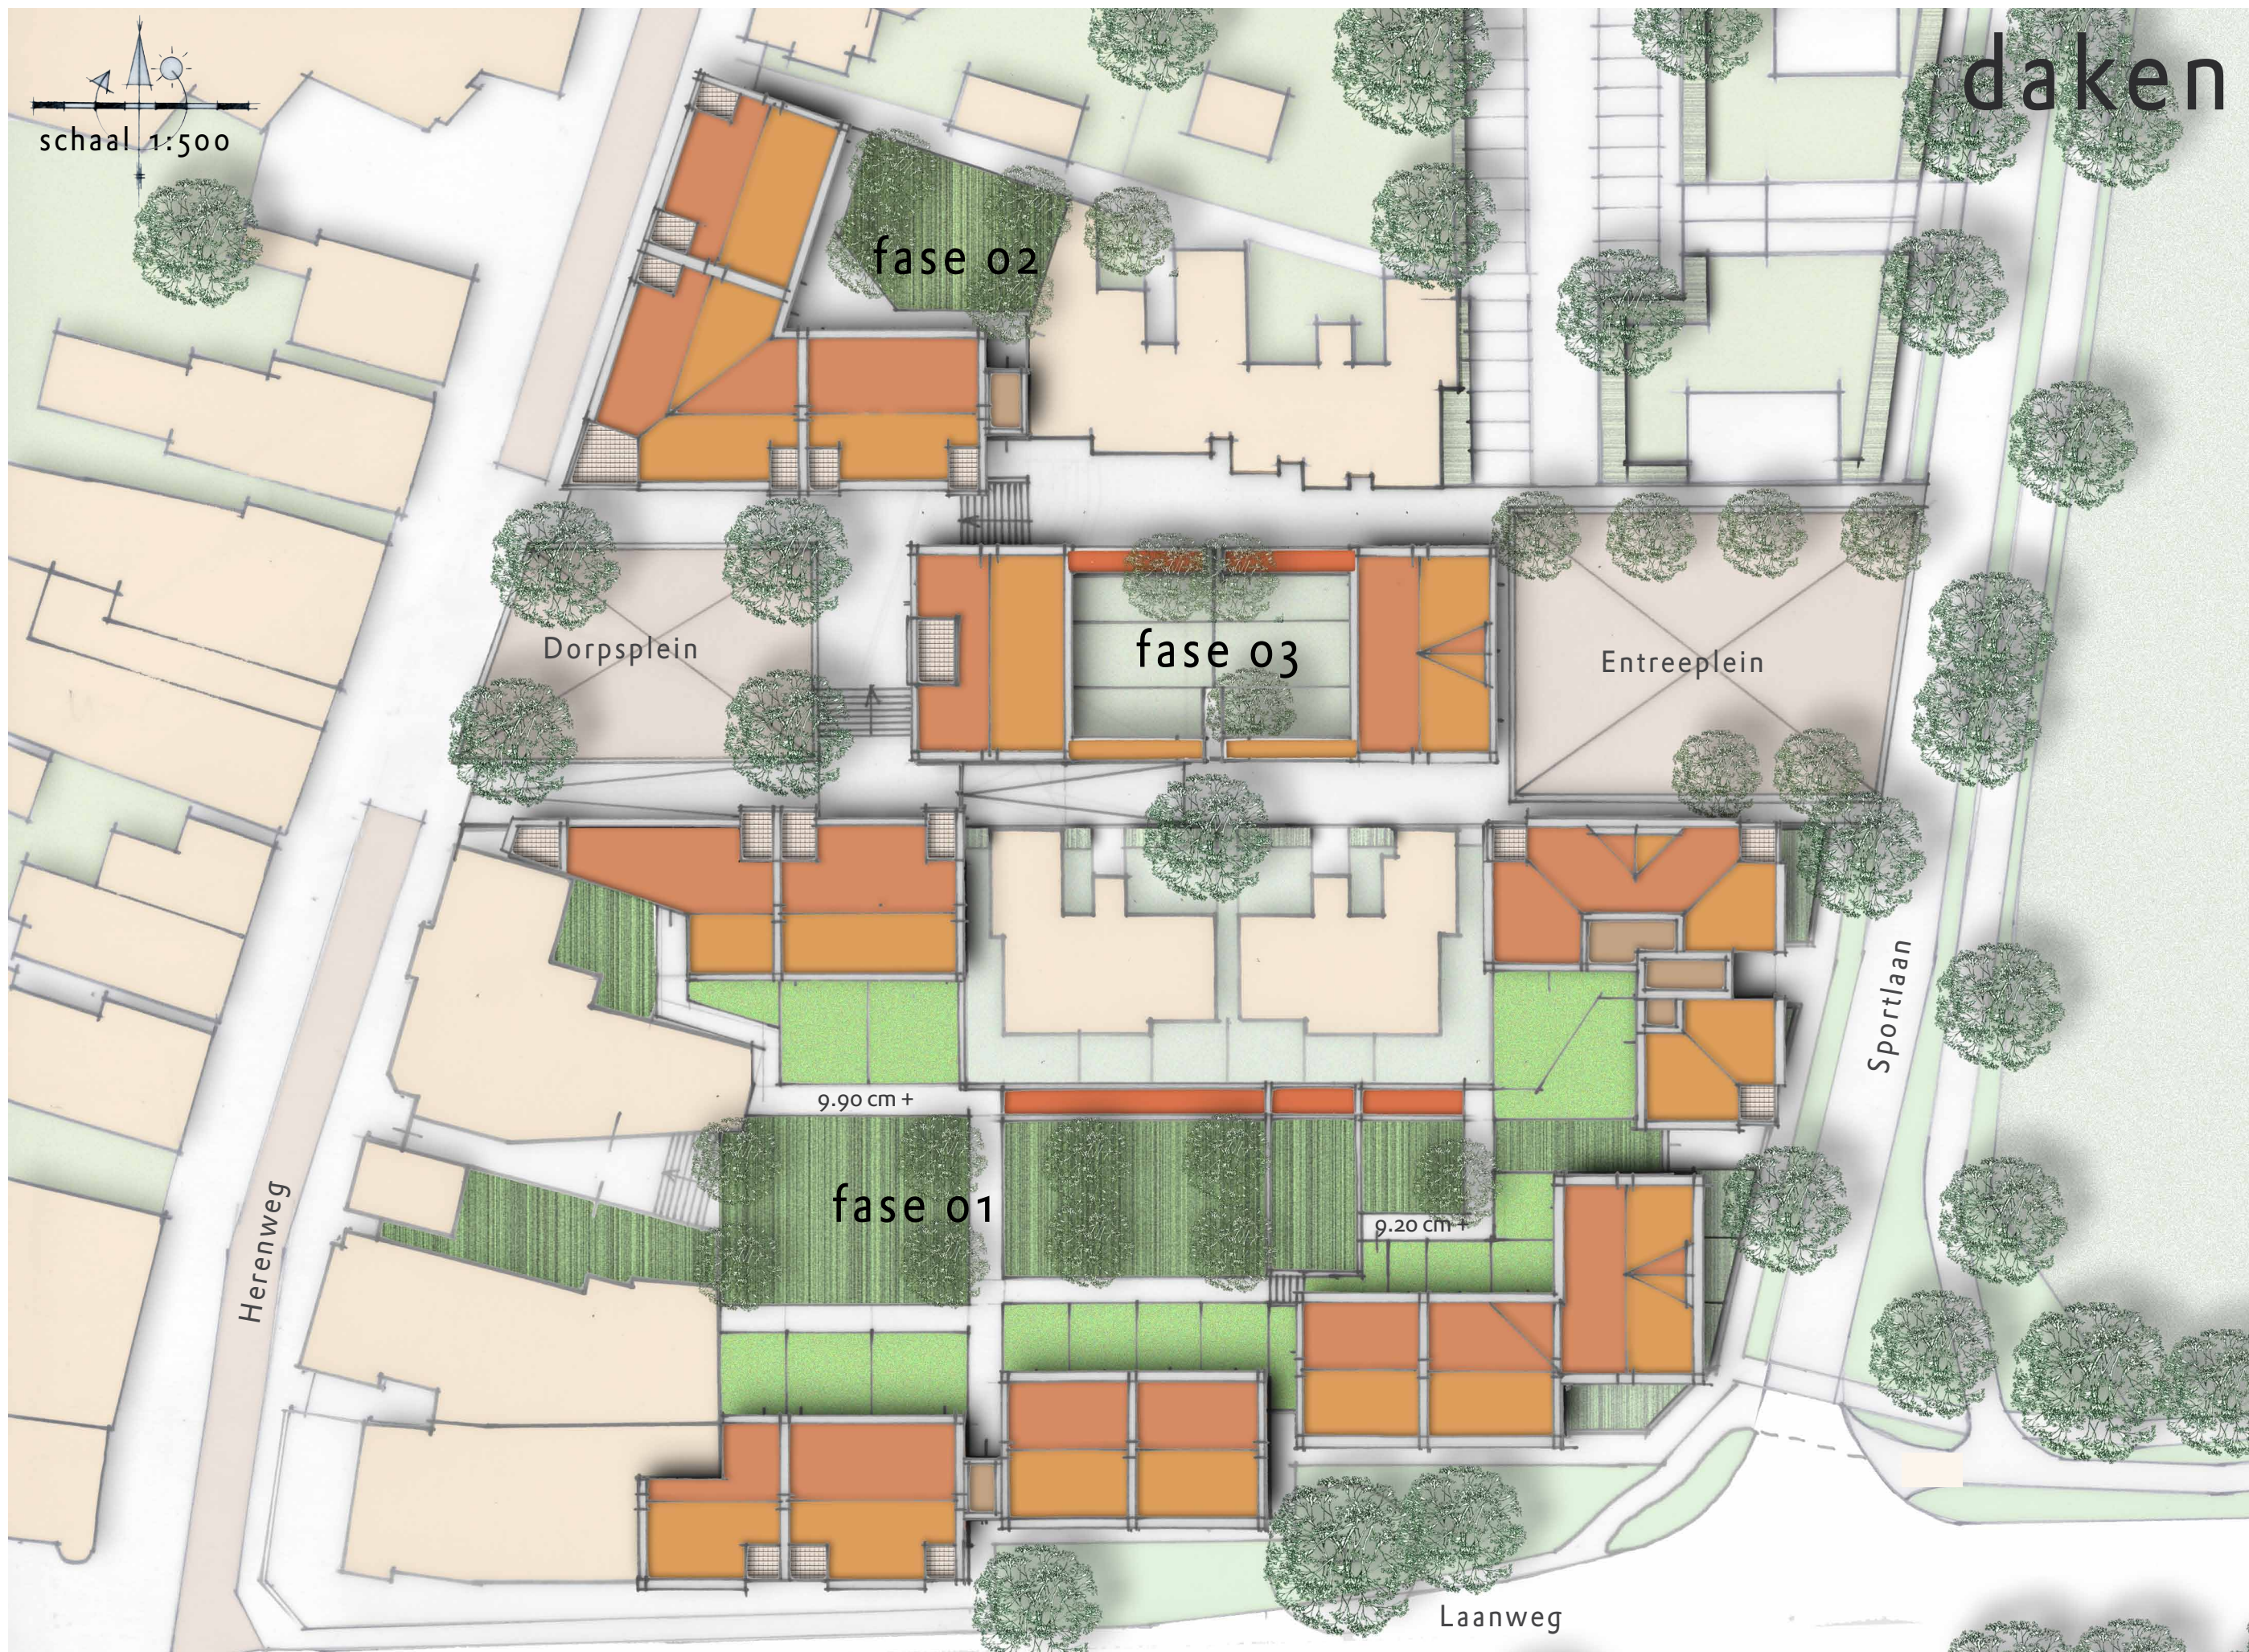


ALTERNATIEF MASTERPLAN SCHOORL KLOPT

Schets nieuwe indeling winkelcentrum Schoorl parkeerkelders

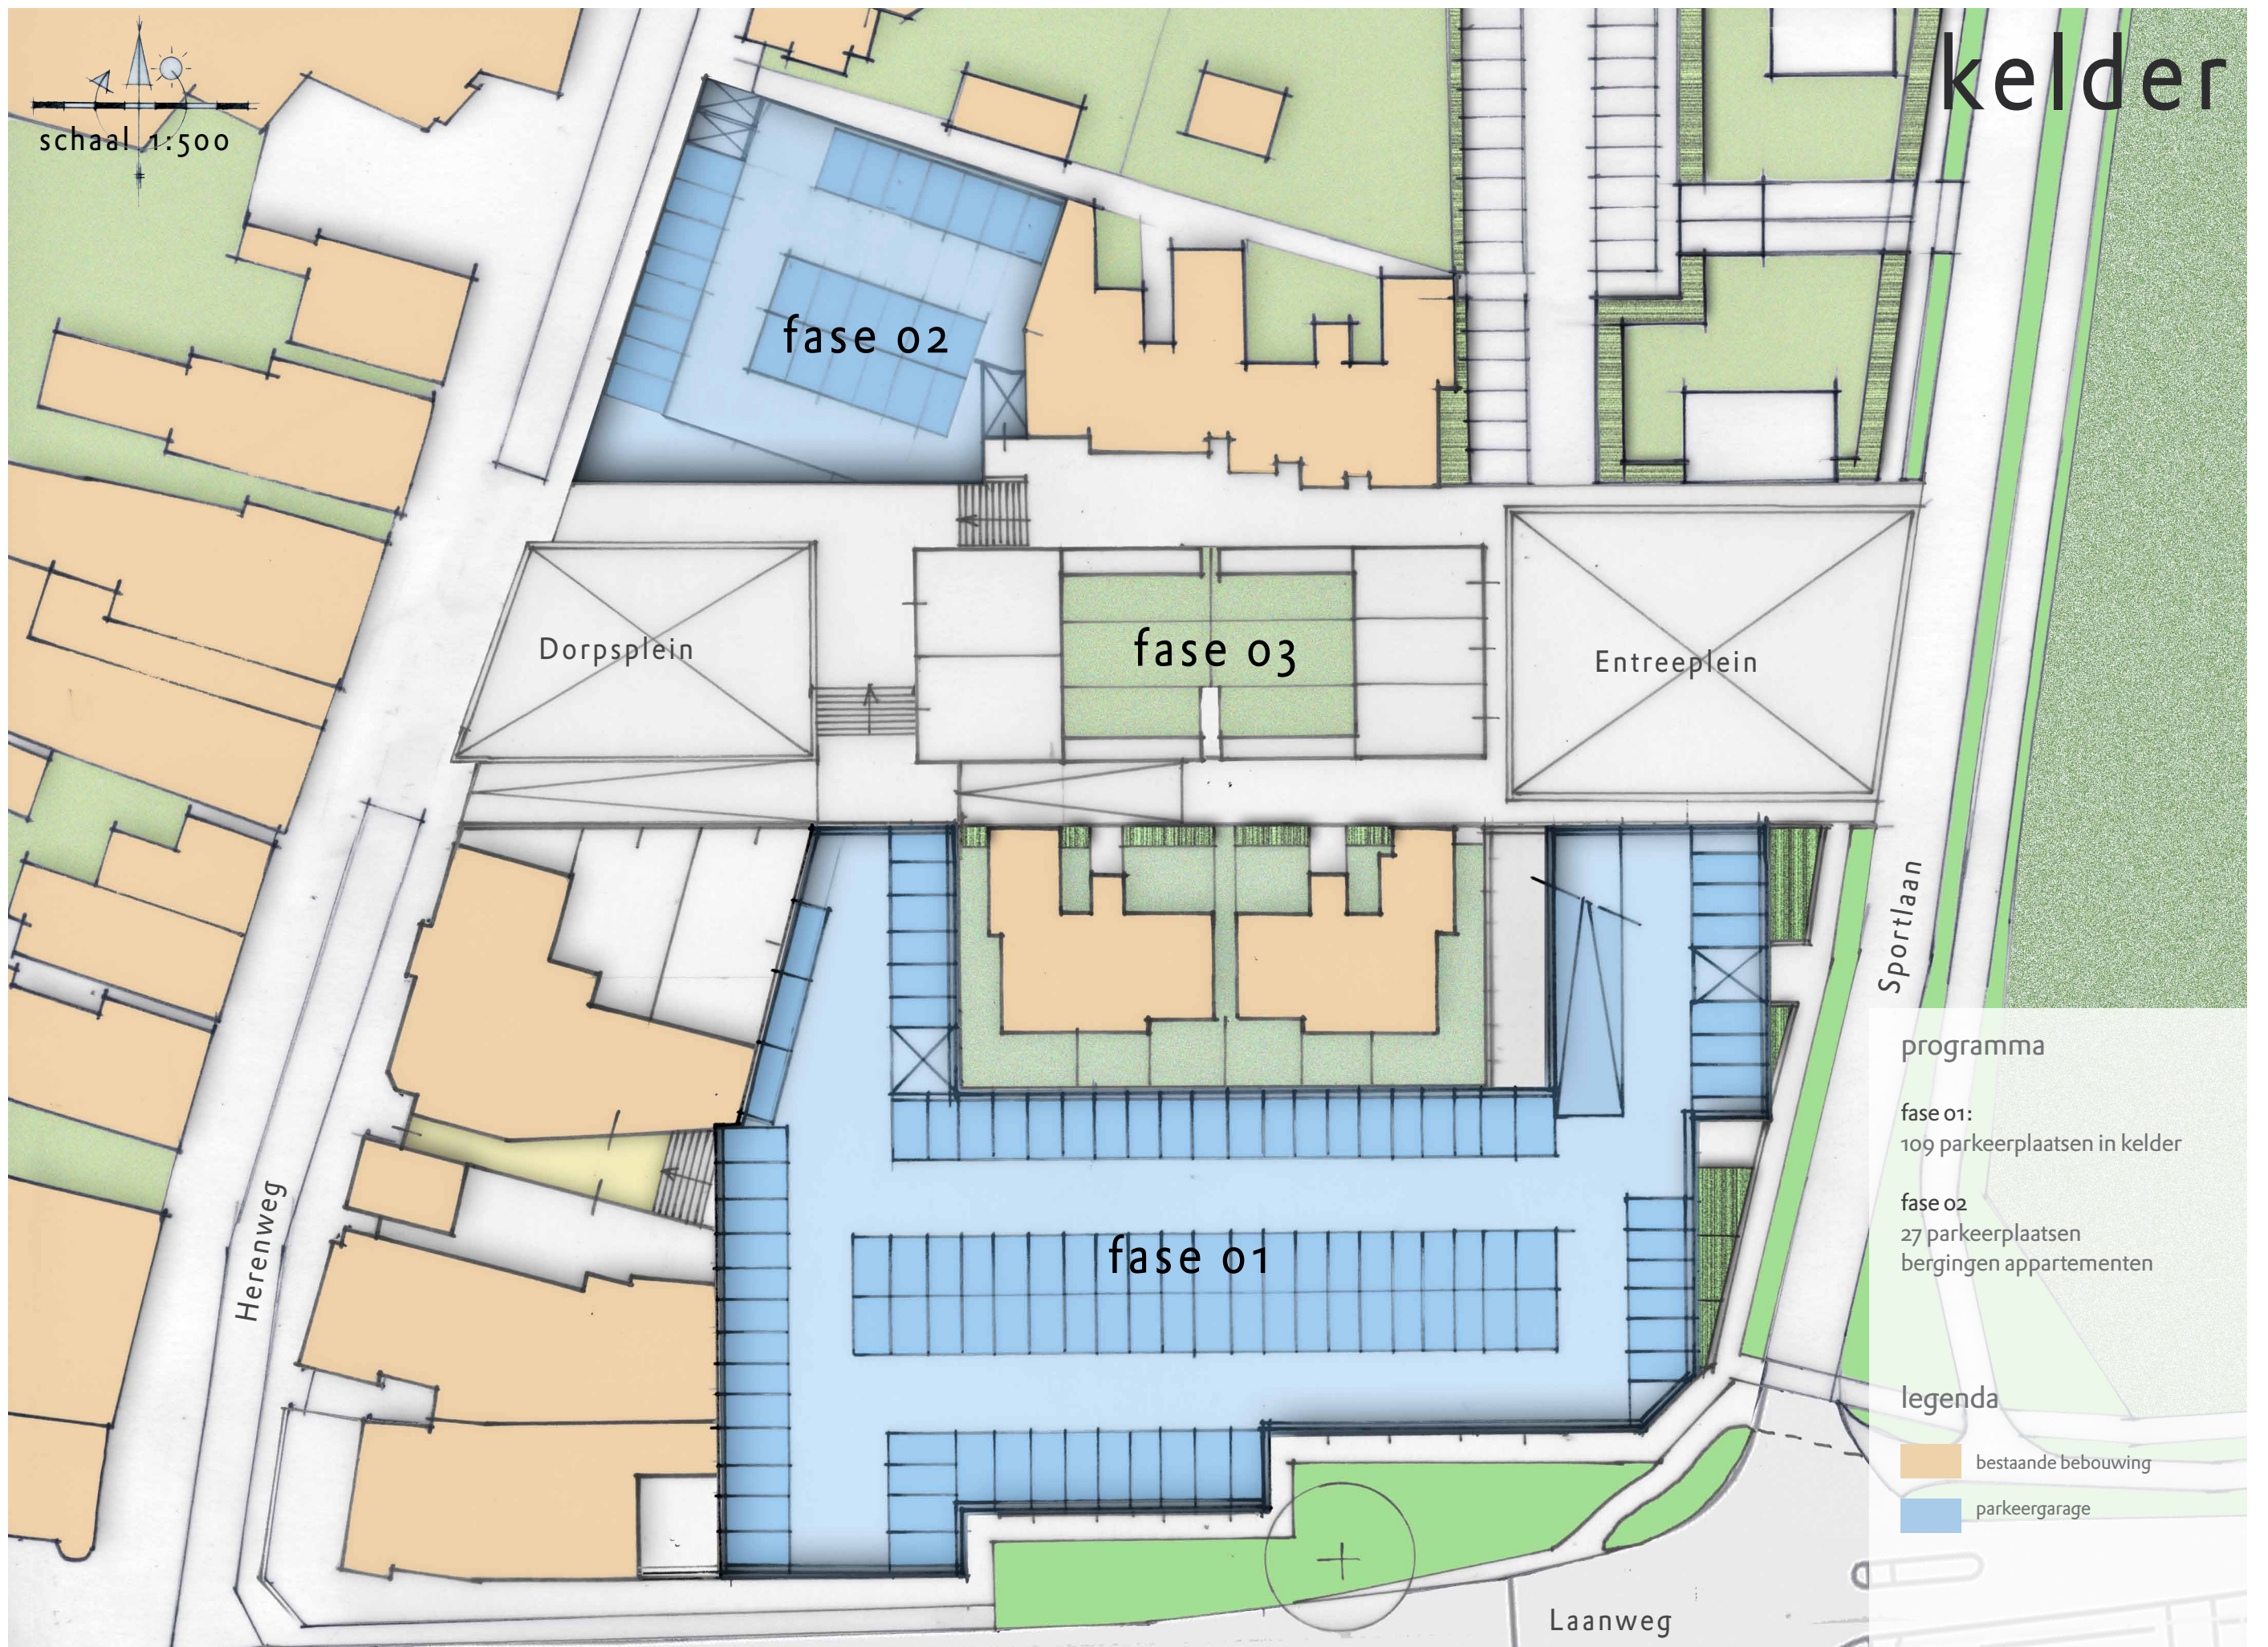

ALTERNATIEF MASTERPLAN SCHOORL KLOPT

Schets nieuwe indeling winkelcentrum Schoorl doorsnede

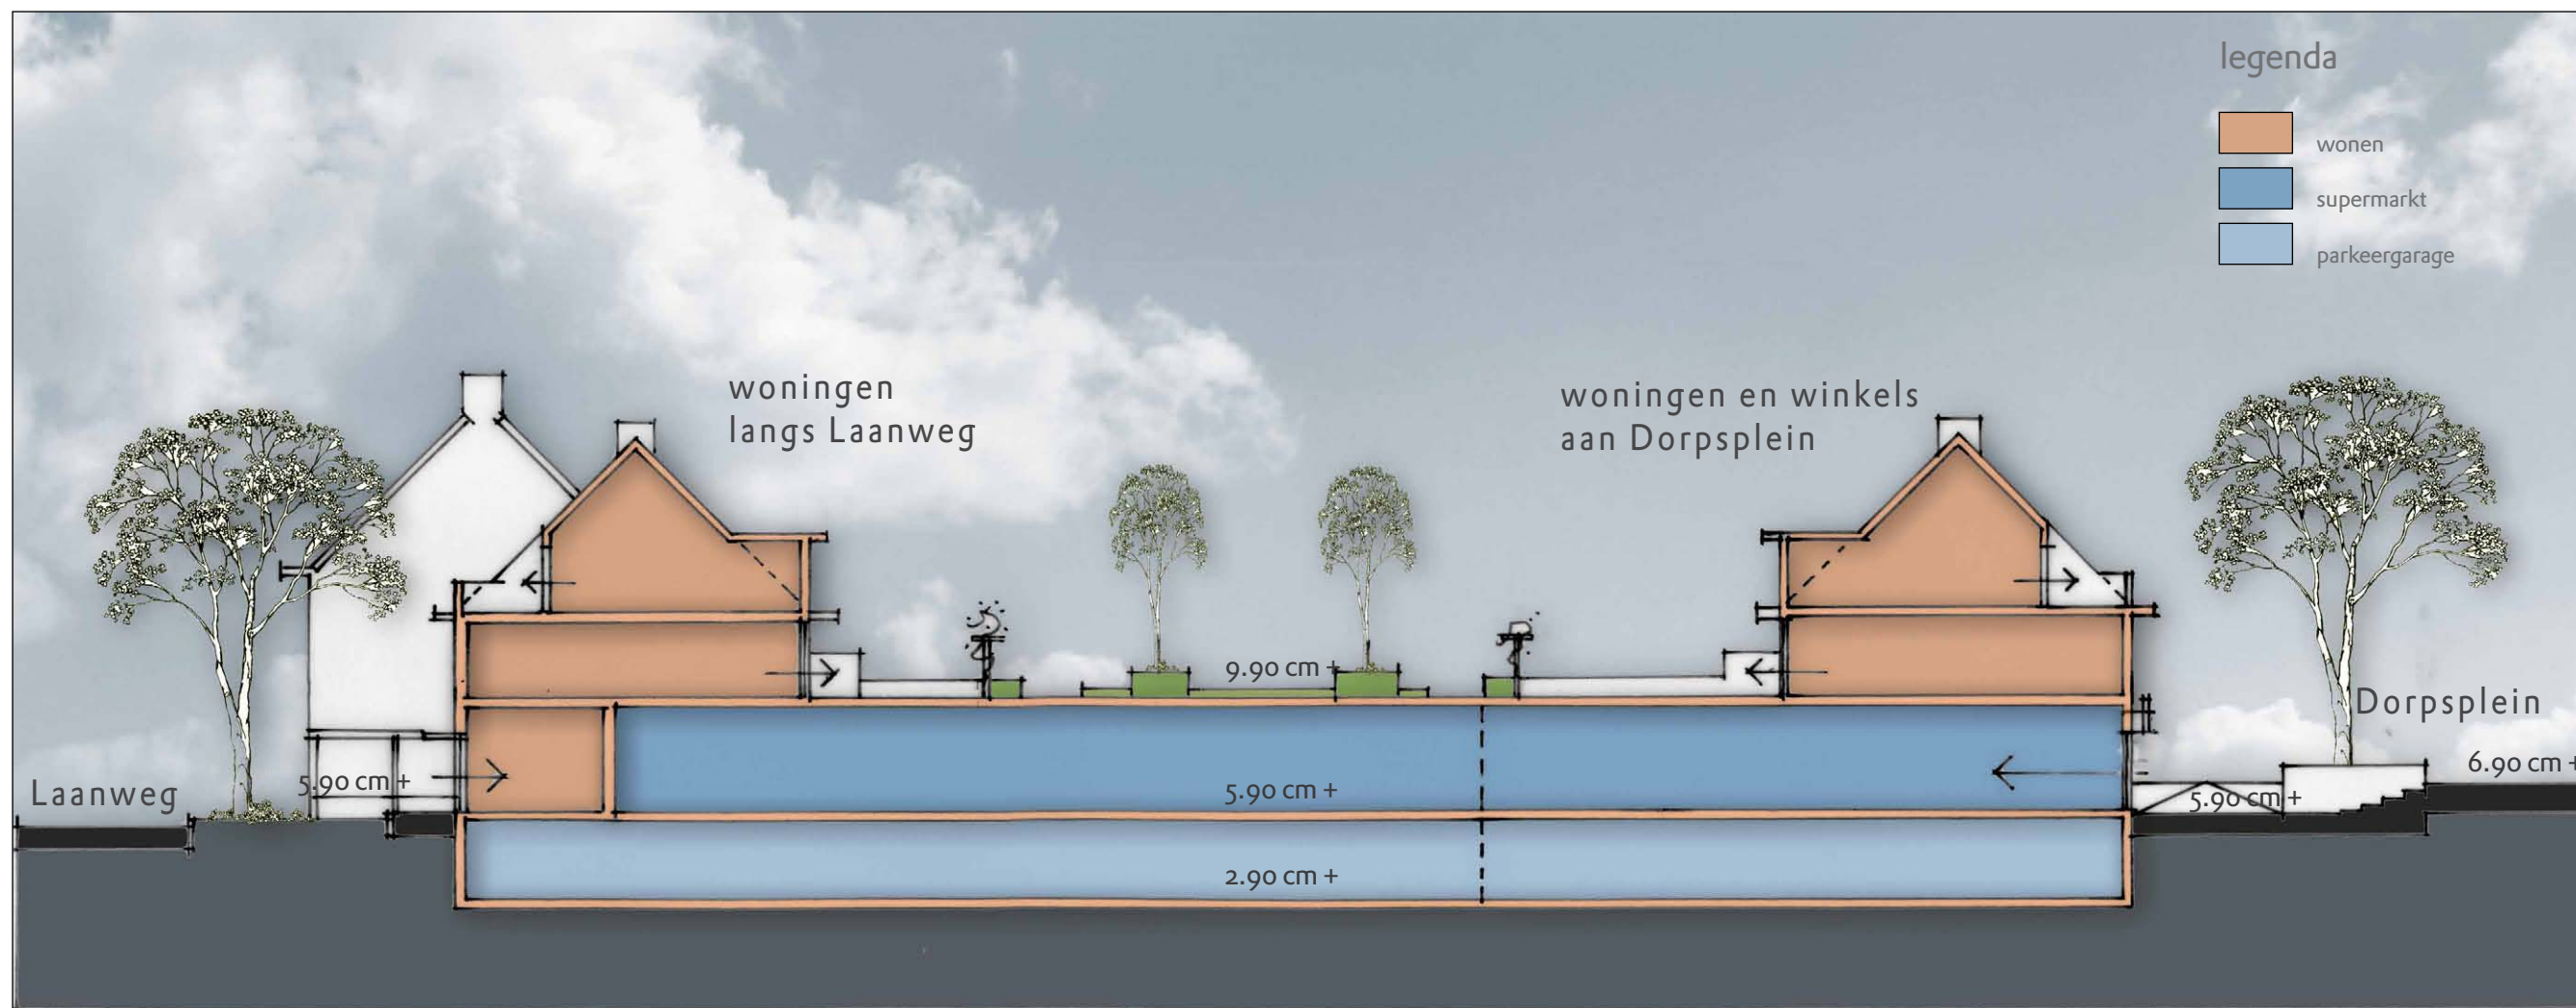

doorsnede schaal 1:25